




Sostegni Tubolari Monosteloi Schema generale palo tipo *MDT / PDT*

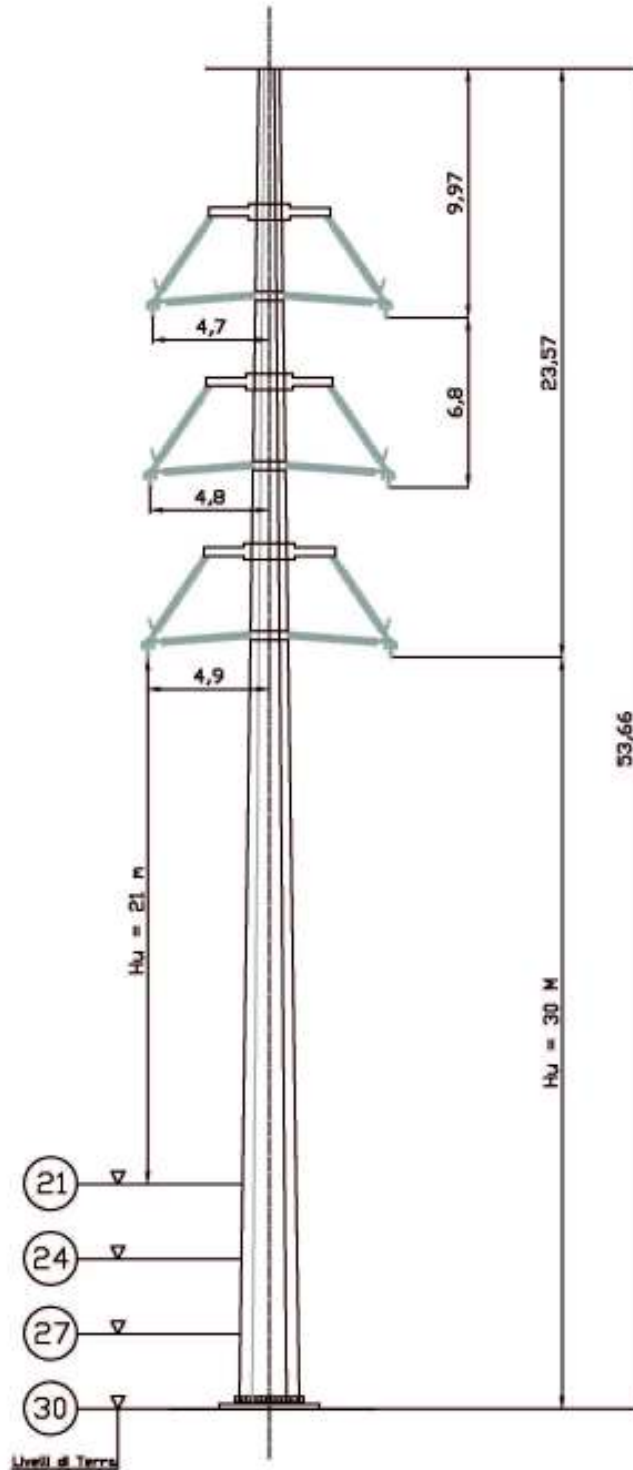

Sostegni a traliccio con mensole isolanti Schema generale palo tipo 'MI / PI' d.t.

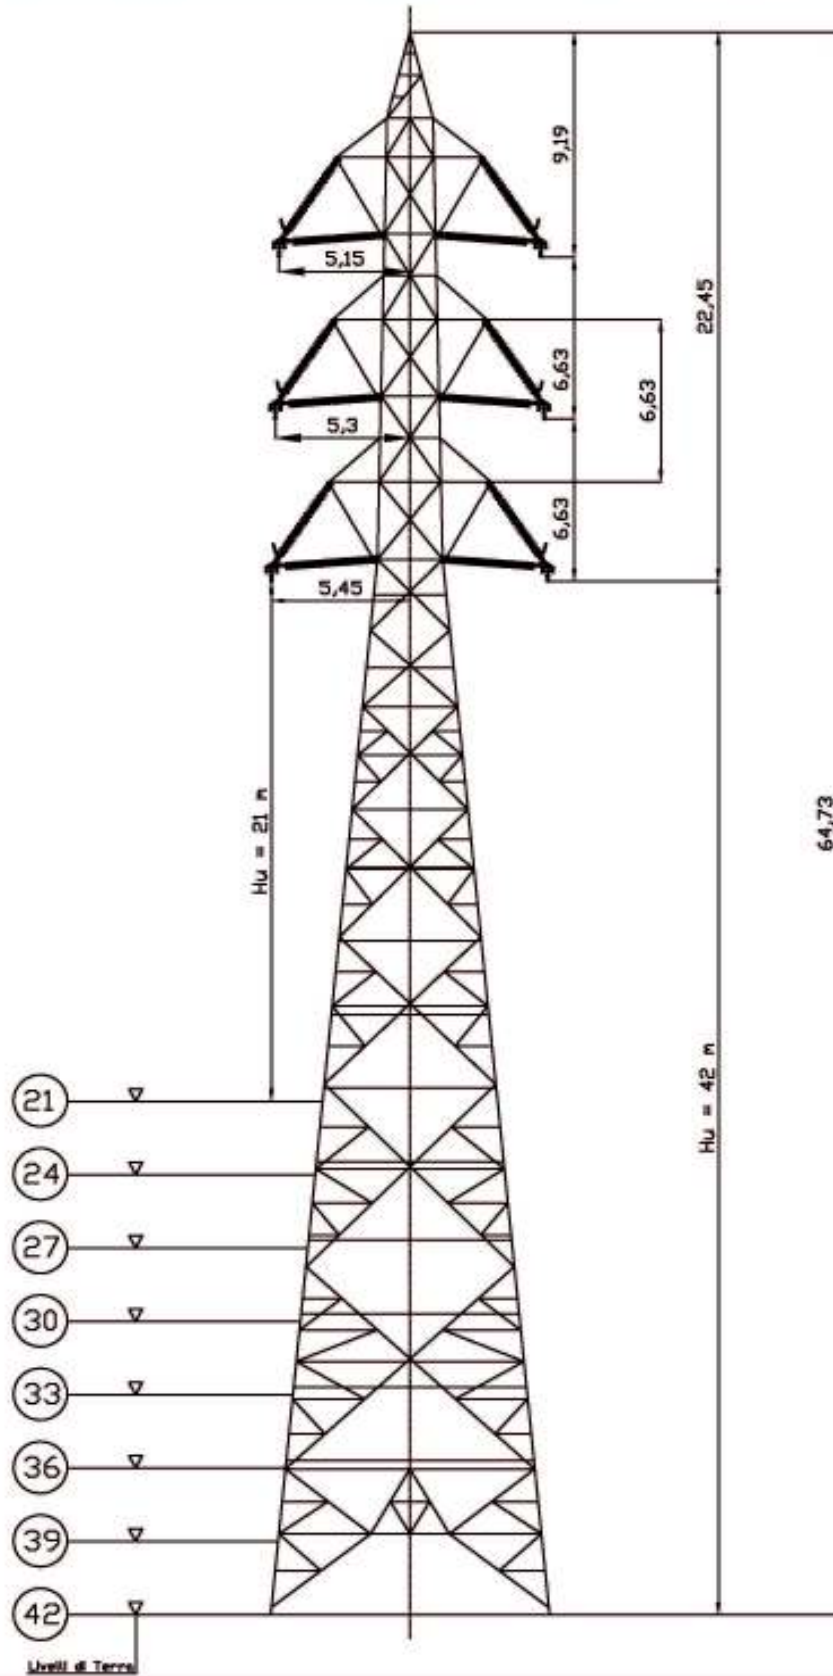

Sostegni troncopiramidali a traliccio: Schema generale palo tipo 'EA' d.t.

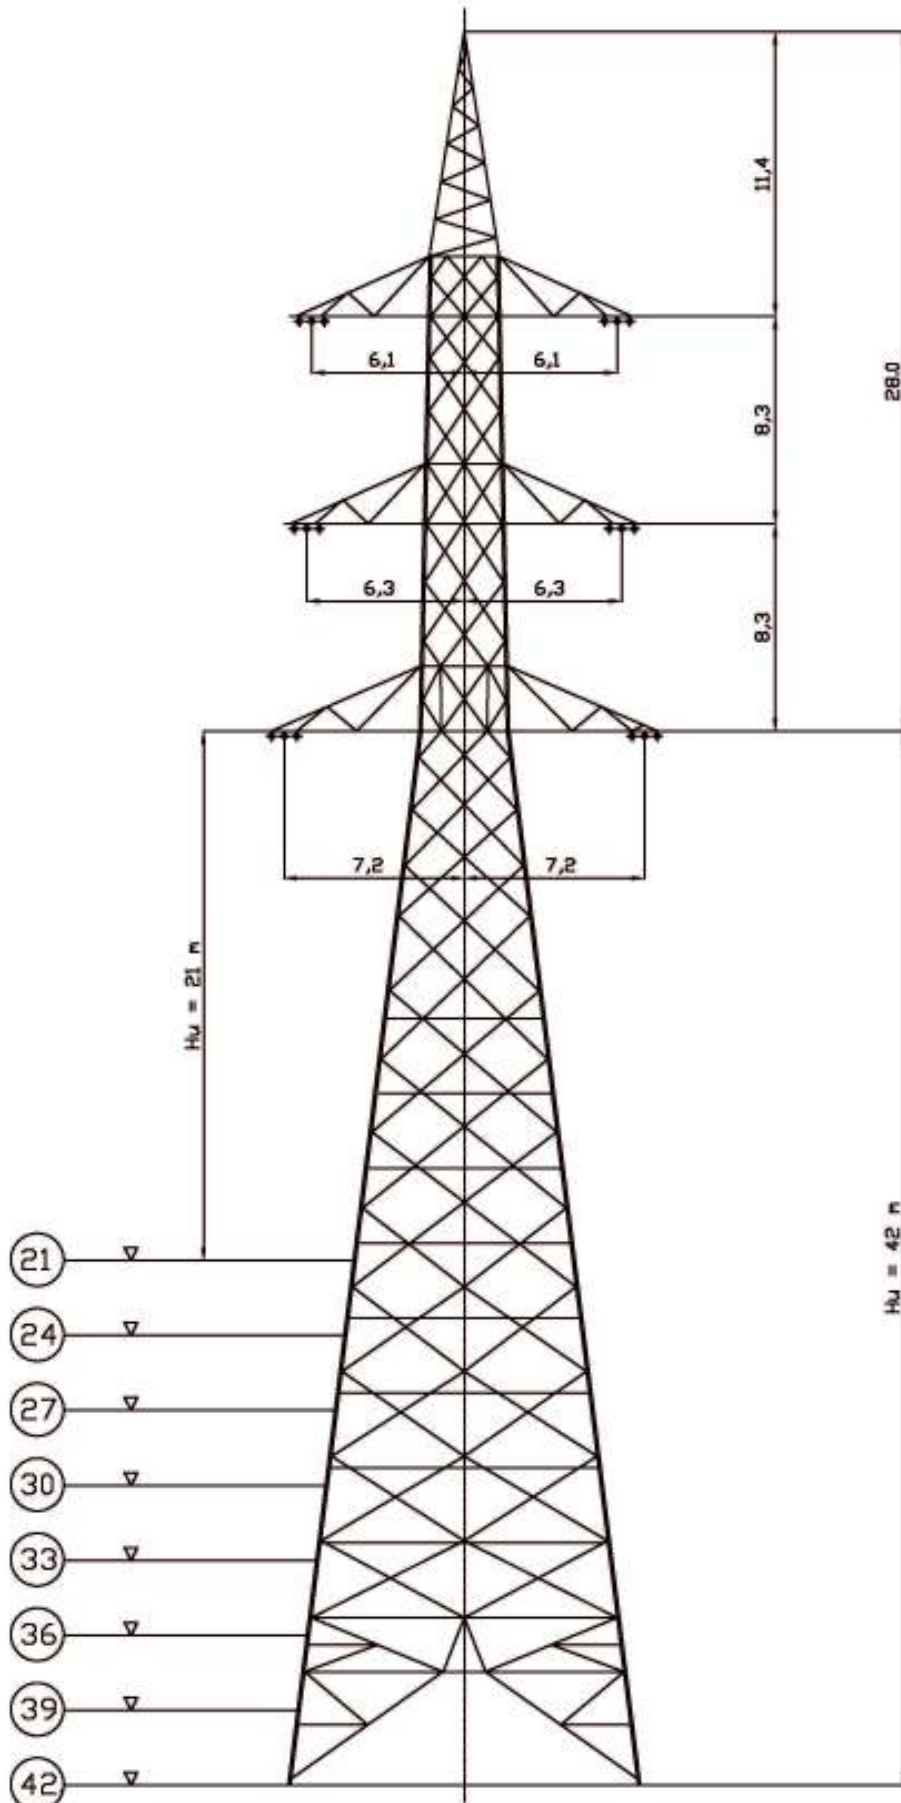

Sostegni troncopiramidali a traliccio Schema generale palo tipo "CA" d.t.

