

Base cartografica CTRN - aggiornamento 2014

COMUNE DI VIGONOVO
Provincia di Venezia

P.A.T.


PIANO DELLE ACQUE

Elaborato **PDA T06** Scala **1:2.500**

CARTA DELLA RETE IDROGRAFICA MINORE 1/4

PROVINCIA DI VENEZIA
SINDACO Demitrio Zoccolato
UFFICIO TECNICO COMUNALE Andrea Rinaldi

PROGETTAZIONE P.A.T. TOMBELLE & ASSOCIATI Piangergo Tombolan - Raffaele Di Paolo - Ivan Moresso - Ludovico Bertin
VALUTAZIONE AMBIENTALE STRATEGICA ALLA SOCIETA' Olovent Campari - Cristina Benvegno
ANALISI AGRONOMICHE E VALUTAZIONE DI INCIDENZA AMBIENTALE - Luciano Gallo
PIANO DELLE ACQUE E VALUTAZIONE COMPATIBILITA' IDRAULICA IDEAL INGEGNERIA - Francesco Vanni
ANALISI URBANISTICHE, QUADRO CONCEPTIVO E COORDINAMENTO INFORMATICO SIT AMBIENTALE/TERRITORIO - Andrea Maro - Fabio Casarato
ANALISI GEOLOGICHE E IDROGEOLOGICHE - HGEI - Filippo Baratto

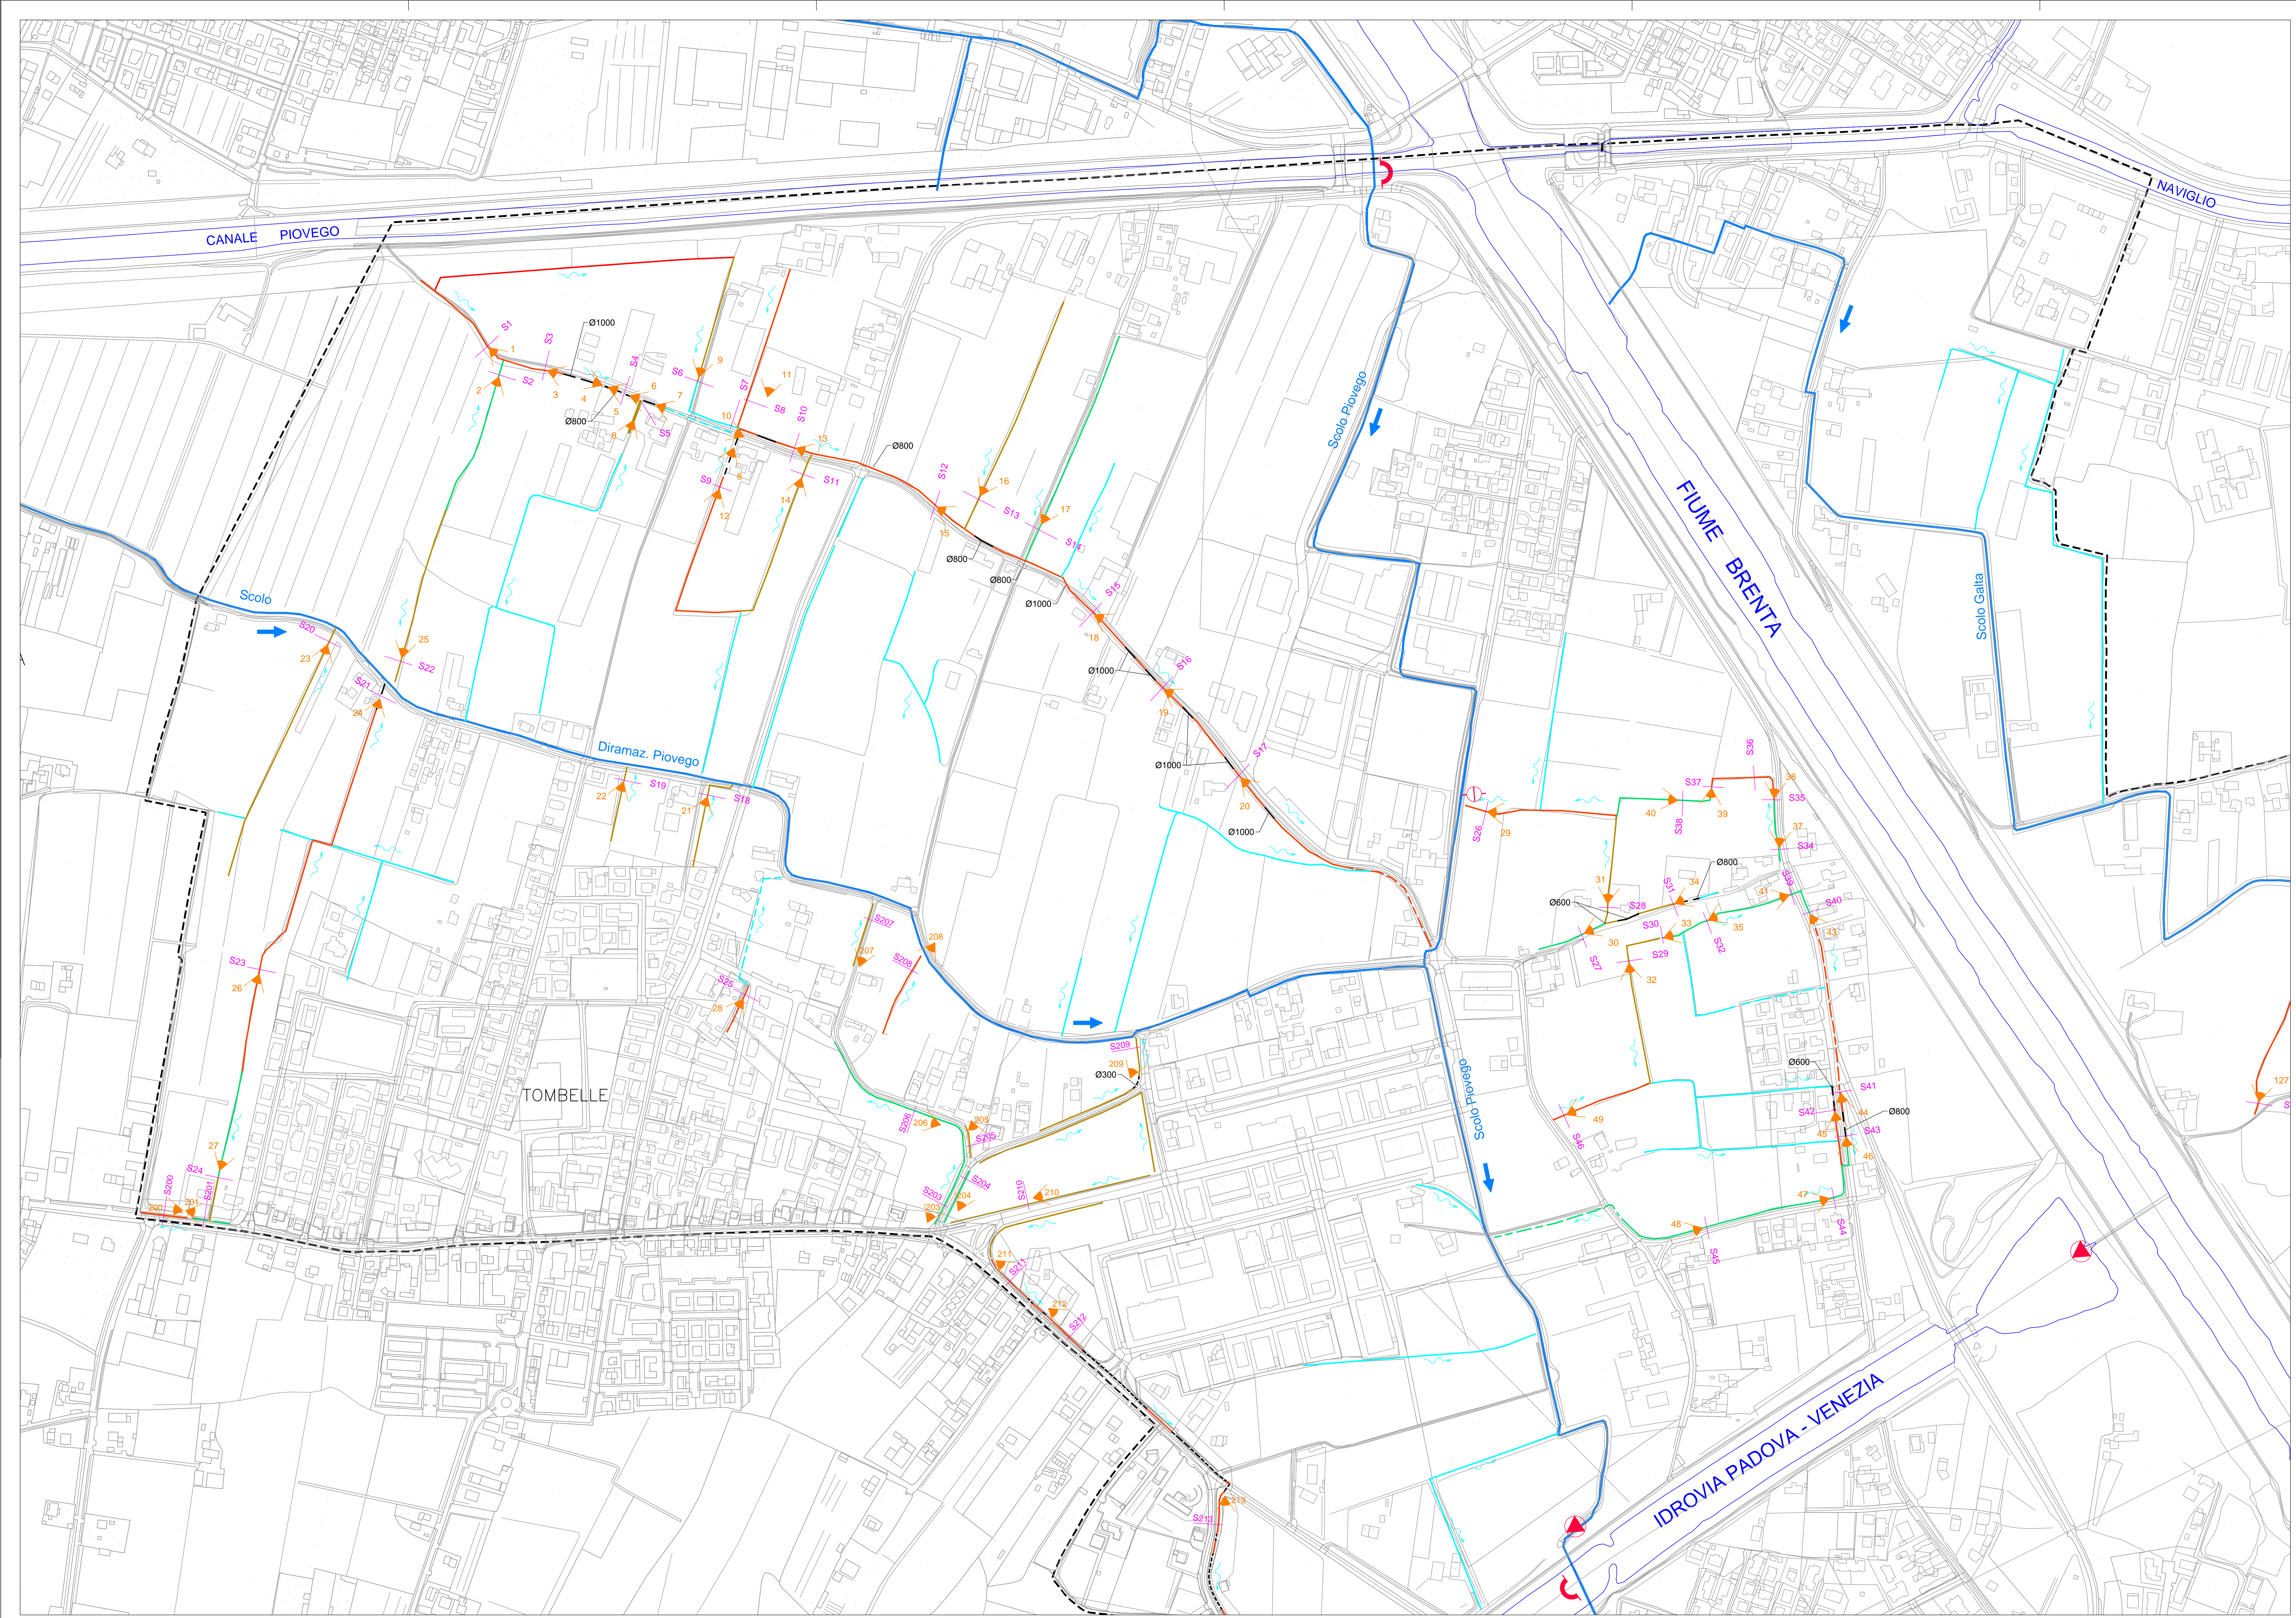

15/06/2015